

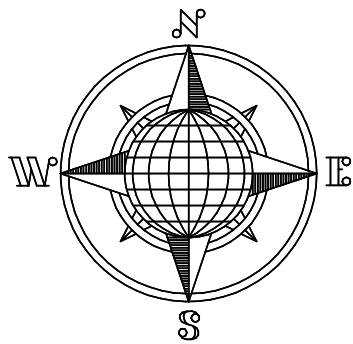


Условные обозначения:



- |  |                                                               |  |                                            |
|--|---------------------------------------------------------------|--|--------------------------------------------|
|  | - Гаражи;                                                     |  | - Граница зоны проектирования;             |
|  | - Многоквартирные жилые дома;                                 |  | - Границы кадастровых кварталов;           |
|  | - Индивидуальные жилые дома;                                  |  | - Границы существующих земельных участков; |
|  | - Земельные участки общего пользования;                       |  | - Граница образуемого земельного участка;  |
|  | - Дошкольное, начальное и среднее общее школьное образование; |  |                                            |

						Ростовская обл, г. Цимлянск			
						Заказчик: Администрация Цимлянского района			
Изм.	Кол.	Лист	Ндок	Подп.	Дата	Документация по планировке (проект планировки, проект межевания территории) территории части кадастрового квартала 61:41:0010408, расположенной по ориентуру: Ростовская обл., г. Цимлянск, ул. Лазо	Стадия	Лист	Листов
Разраб.		Гантимуров			12.22г		П	1	
Проверил		Щедрин			12.22г				
						Чертеж планировки территории (М 1:1000)	ИП Гантимуров Н.В. Кадастровый инженер Квалификационный аттестат 61-13-809		



 


Проектируемый элемент  
планировочной структуры

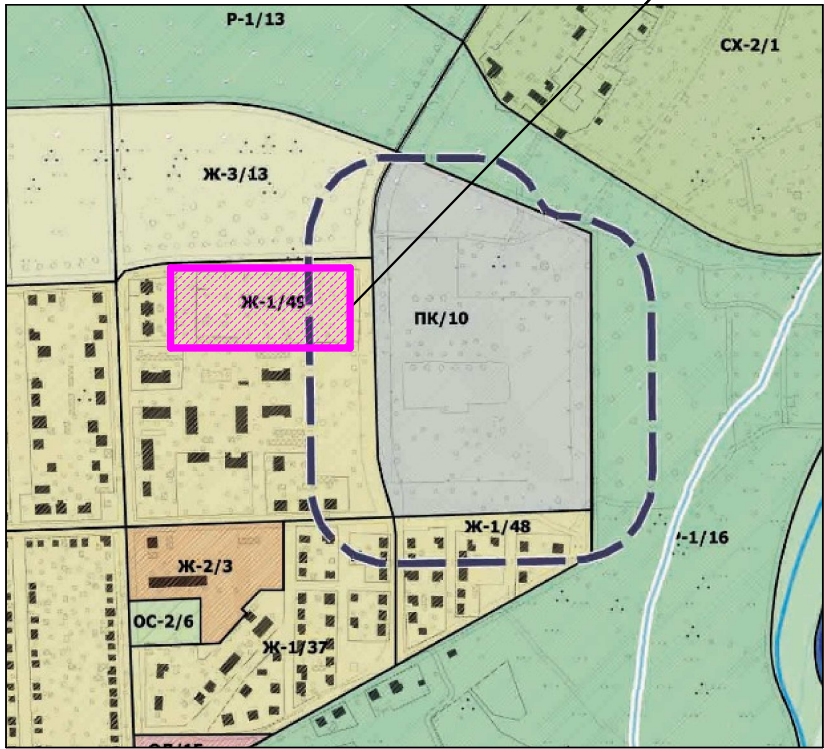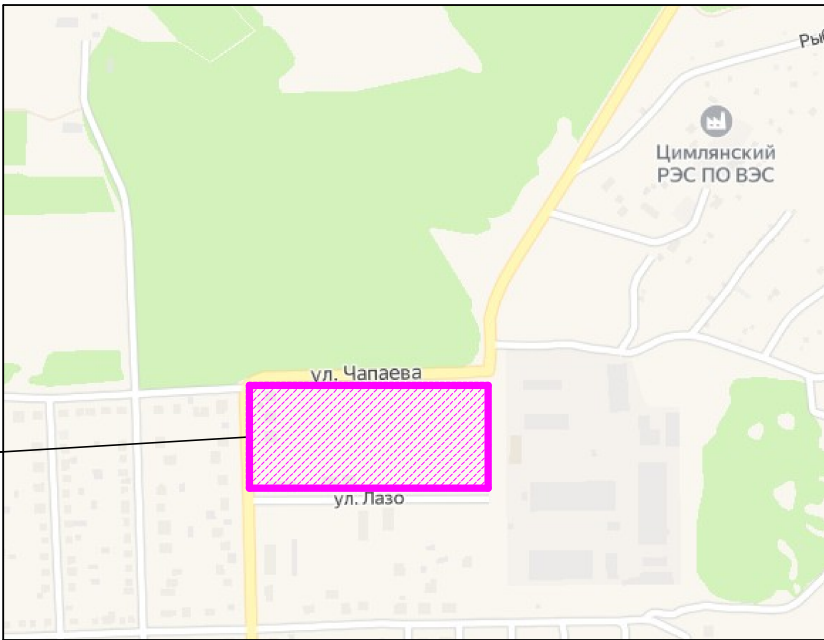

Условные обозначения:



 



- Зона проектирования;



- Граница зоны проектирования;

Инв. № подл.	Подпись и дата	Взам. инв. №

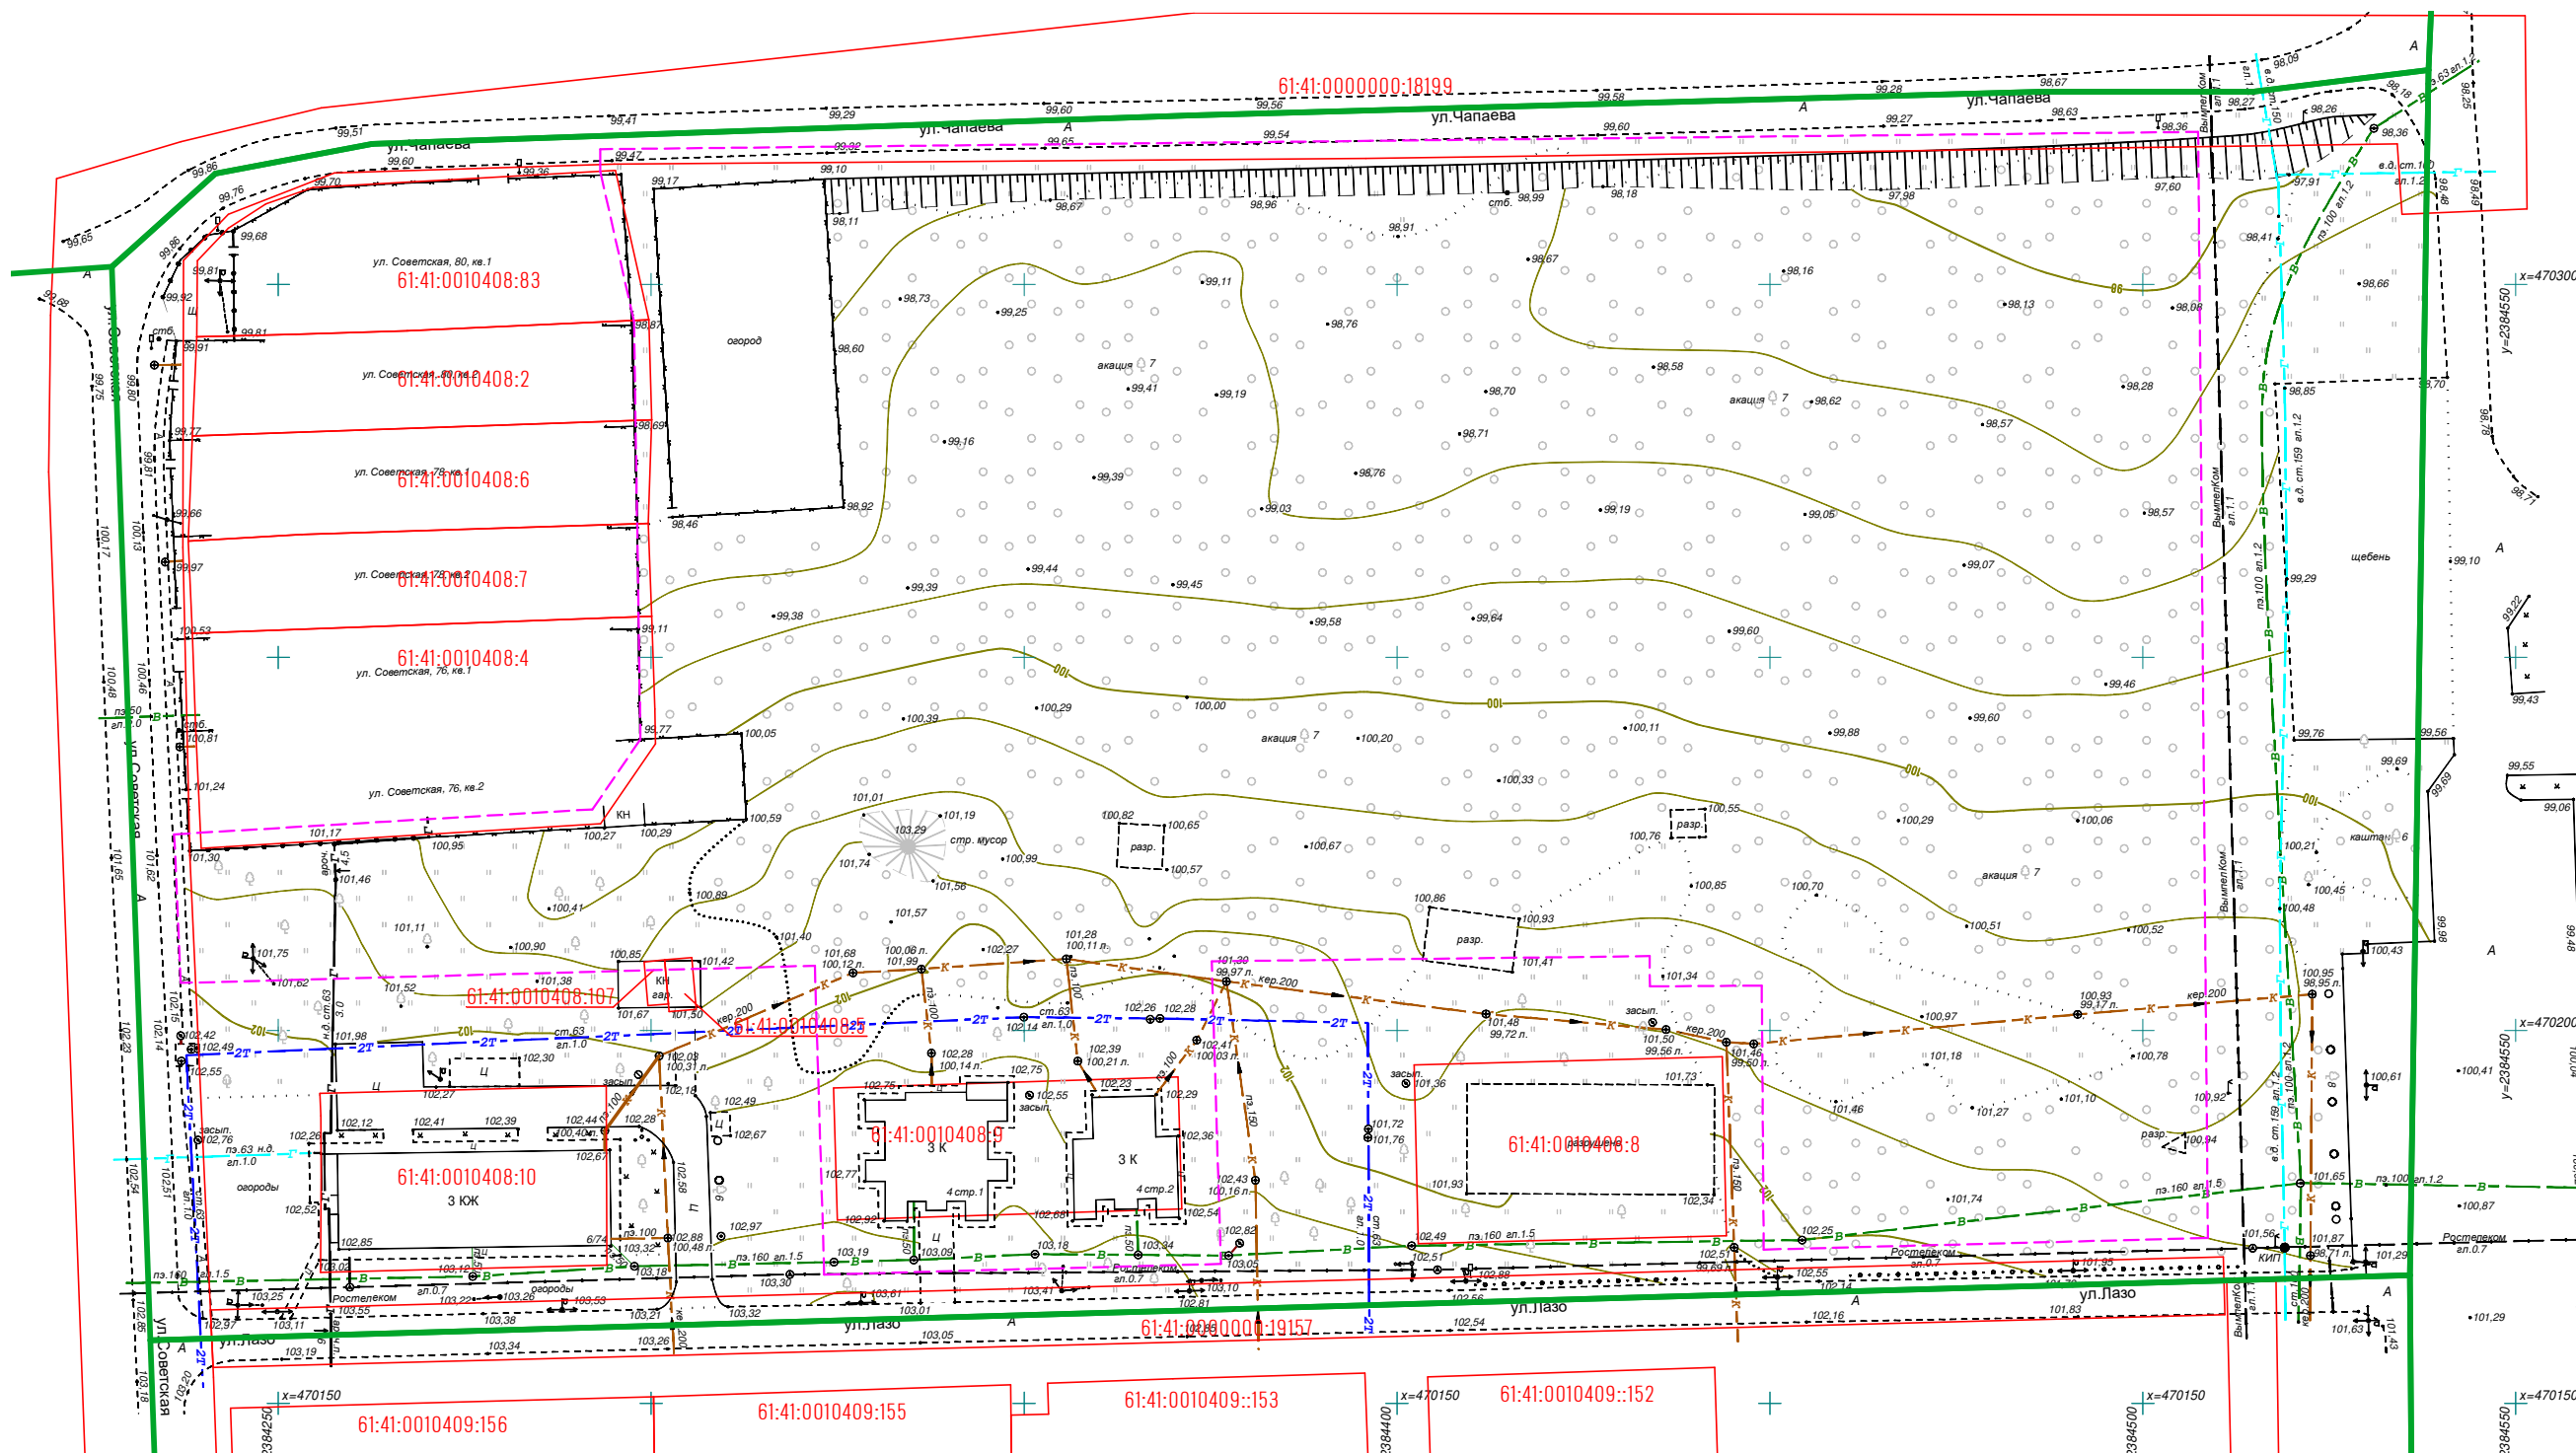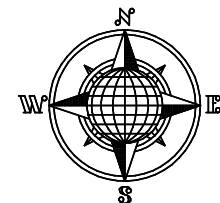

						Ростовская обл, г. Цимлянск			
						Заказчик: Администрация Цимлянского района			
Изм.	Кол.	Лист	Ндок	Подп.	Дата	Документация по планировке (проект планировки, проект межевания территории) территории части кадастрового квартала 61:41:0010408, расположенной по ориентиру: Ростовская обл., г. Цимлянск, ул. Лазо	Стадия	Лист	Листов
Разраб.		Гантимуров			12.22г		П	2	
Проверил		Щедрин			12.22г				
						Карта (фрагмент карты) планировочной структуры территории городского округа	ИП Гантимуров Н.В. Кадастровый инженер Квалификационный аттестат 61-13-809		





Условные обозначения:

- Граница зоны проектирования;
- Границы кадастровых кварталов;
- Границы существующих земельных участков;

Инд. № подл.	Подпись и дата	Взам. инв. №



						Ростовская обл, г. Цимлянск			
						Заказчик: Администрация Цимлянского района			
Изм.	Кол.	Лист	Ндок	Подп.	Дата	Документация по планировке (проект планировки, проект межевания территории) территории части кадастрового квартала 61:41:0010408, расположенной по ориентире: Ростовская обл., г. Цимлянск, ул. Лазо	Стадия	Лист	Листов
Разраб.		Гантимуров			12.22г		П	3	
Проверил		Щедрин			12.22г				
						Схема использования территории в период подготовки проекта планировки территории (М 1:1000)	ИП Гантимуров Н.В. Кадастровый инженер Квалификационный аттестат 61-13-809		





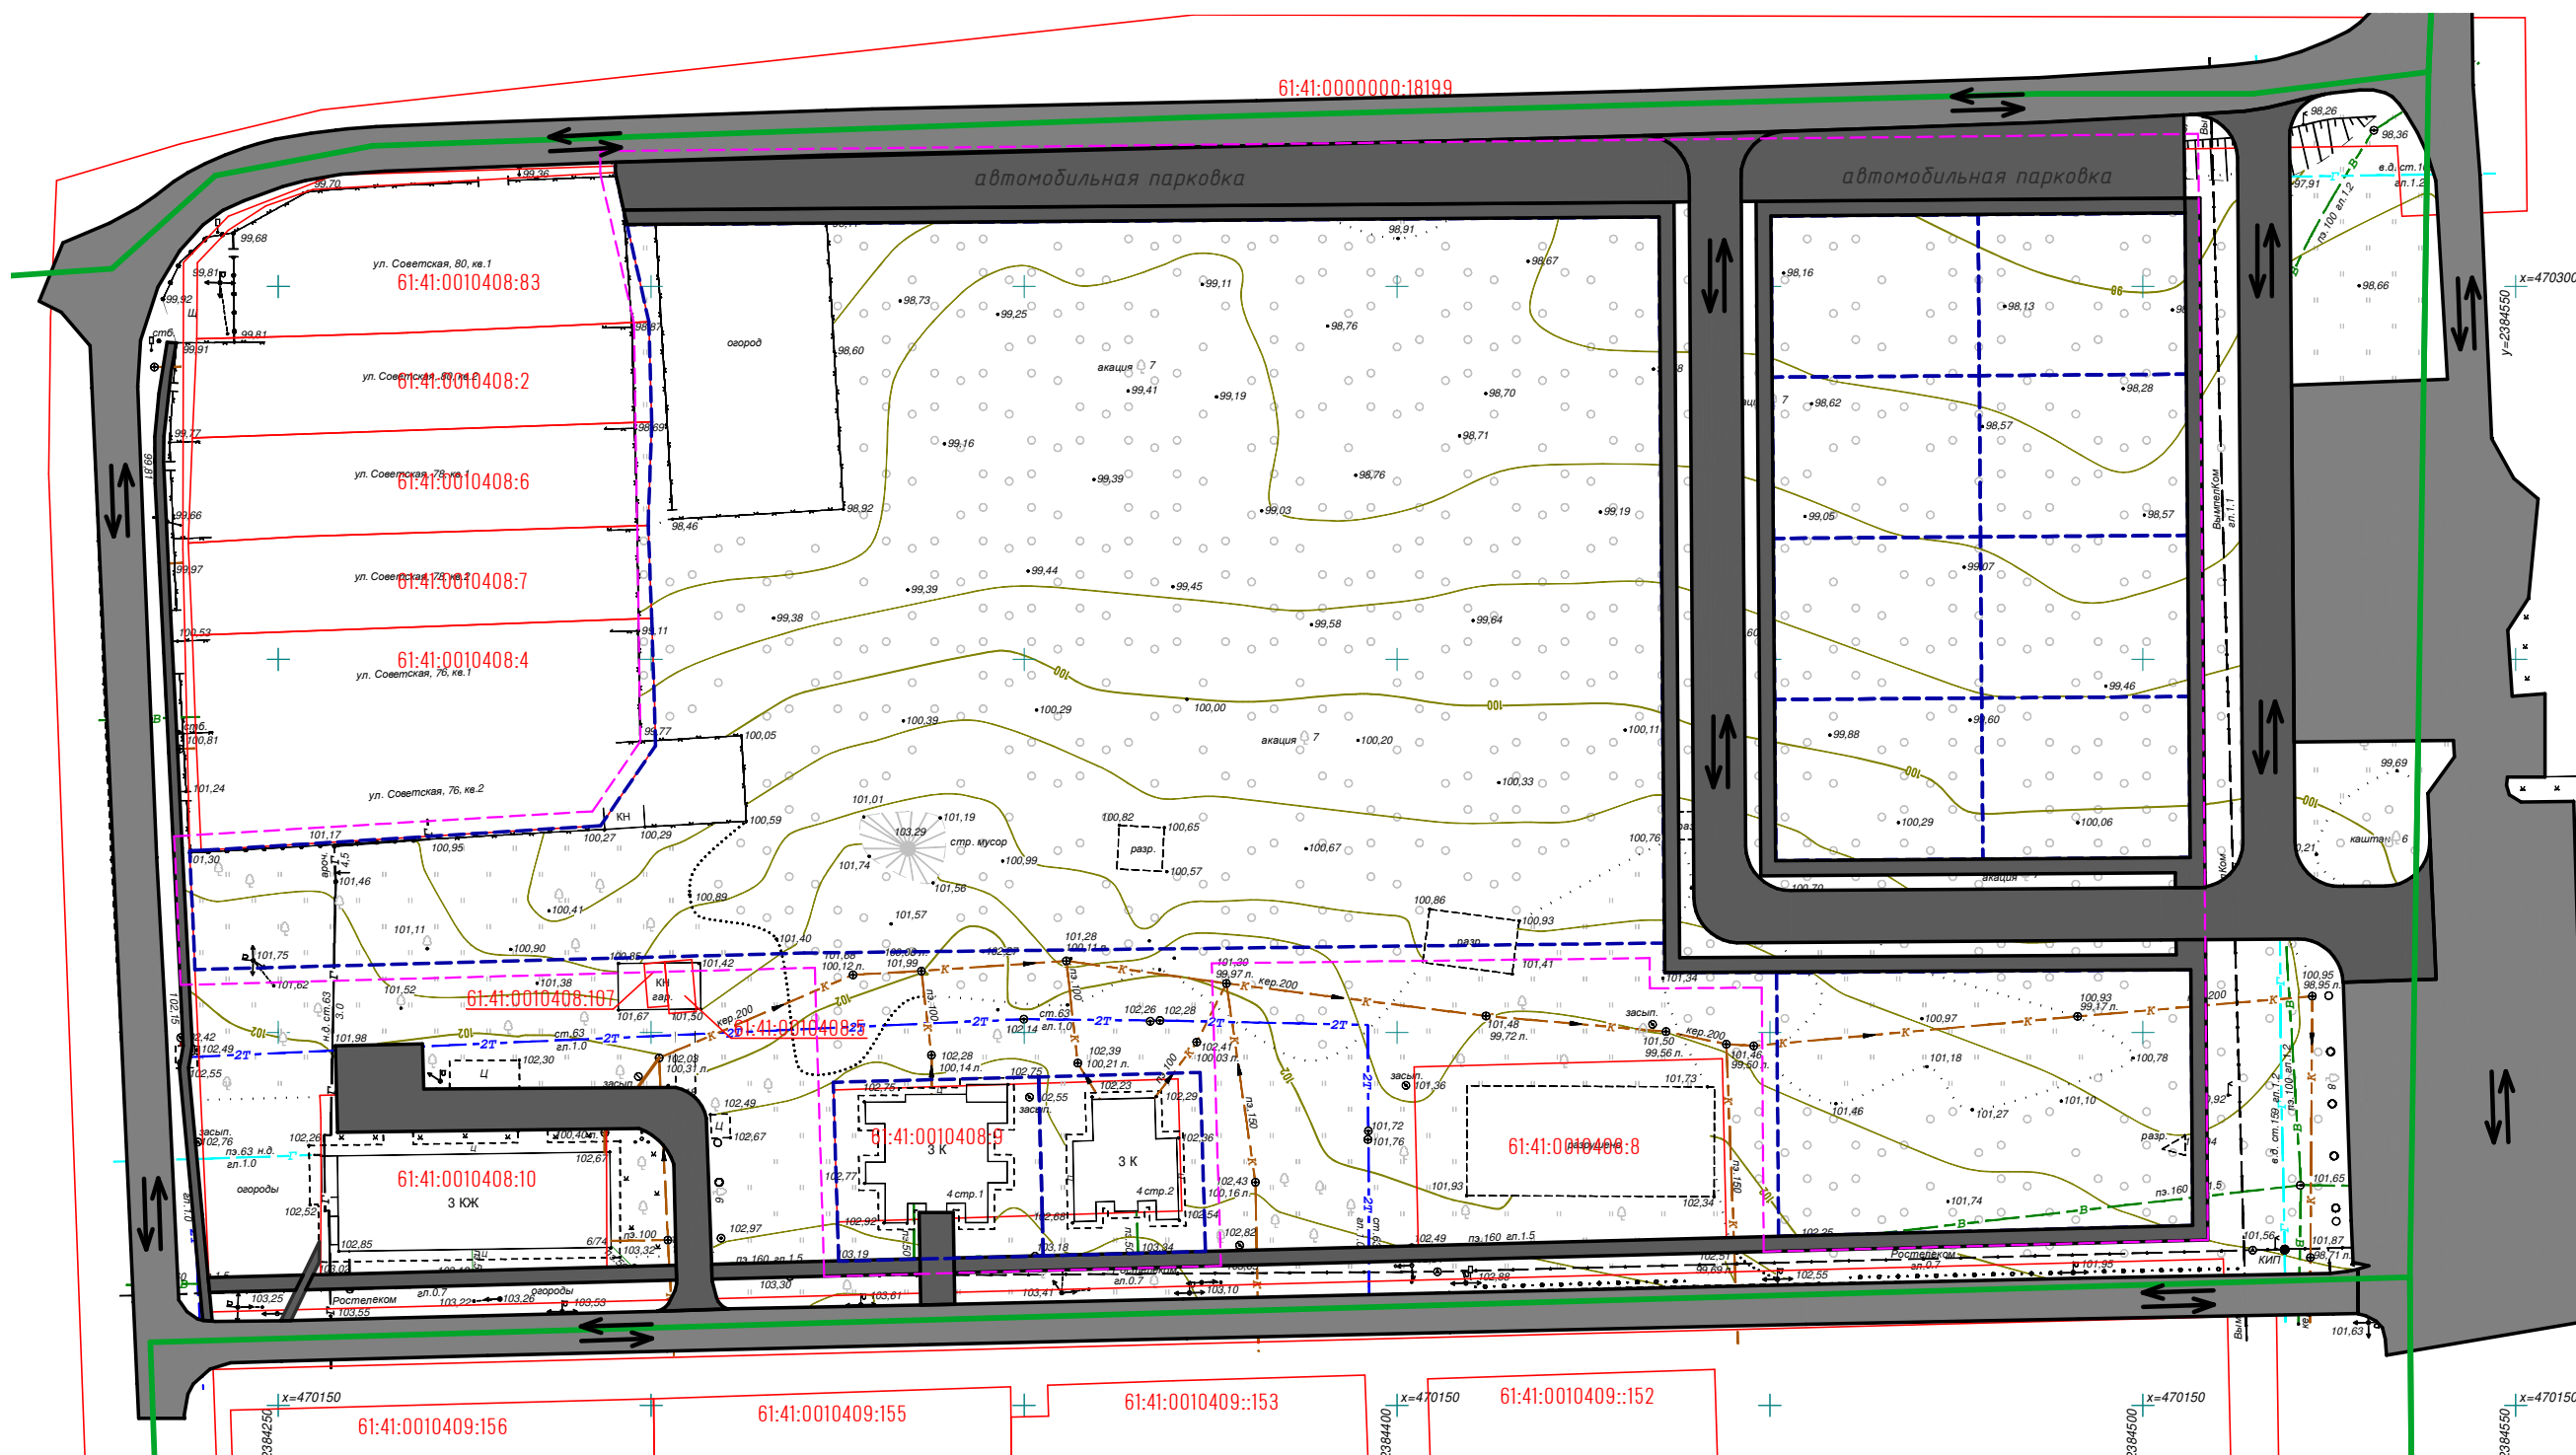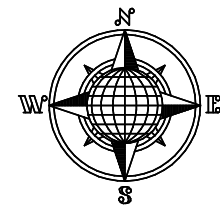

Условные обозначения:

- - Направление движения транспорта;
- - Магистральные улицы общегородского значения регулируемого движения;
- - Внутриквартальные проезды и проходы;
- - Граница зоны проектирования;
- - Границы кадастровых кварталов;
- - Границы существующих земельных участков;
- - Граница образуемого земельного участка;

  						Ростовская обл, г. Цимлянск			
						Заказчик: Администрация Цимлянского района			
Изм.	Кол.	Лист	Ндок	Подп.	Дата	Документация по планировке (проект планировки, проект межевания территории) территории части кадастрового квартала 61:41:0010408, расположенной по ориентиру: Ростовская обл., г. Цимлянск, ул. Лазо	Стадия	Лист	Листов
Разраб.		Гантимуров			12.22г		П	4	
Проверил		Щедрин			12.22г				
						Схема организации улично-дорожной сети и движения транспорта на соответствующей территории (М 1:1000)	ИП Гантимуров К.В.		
							Кадастровый инженер Квалификационный аттестат 61-13-809		

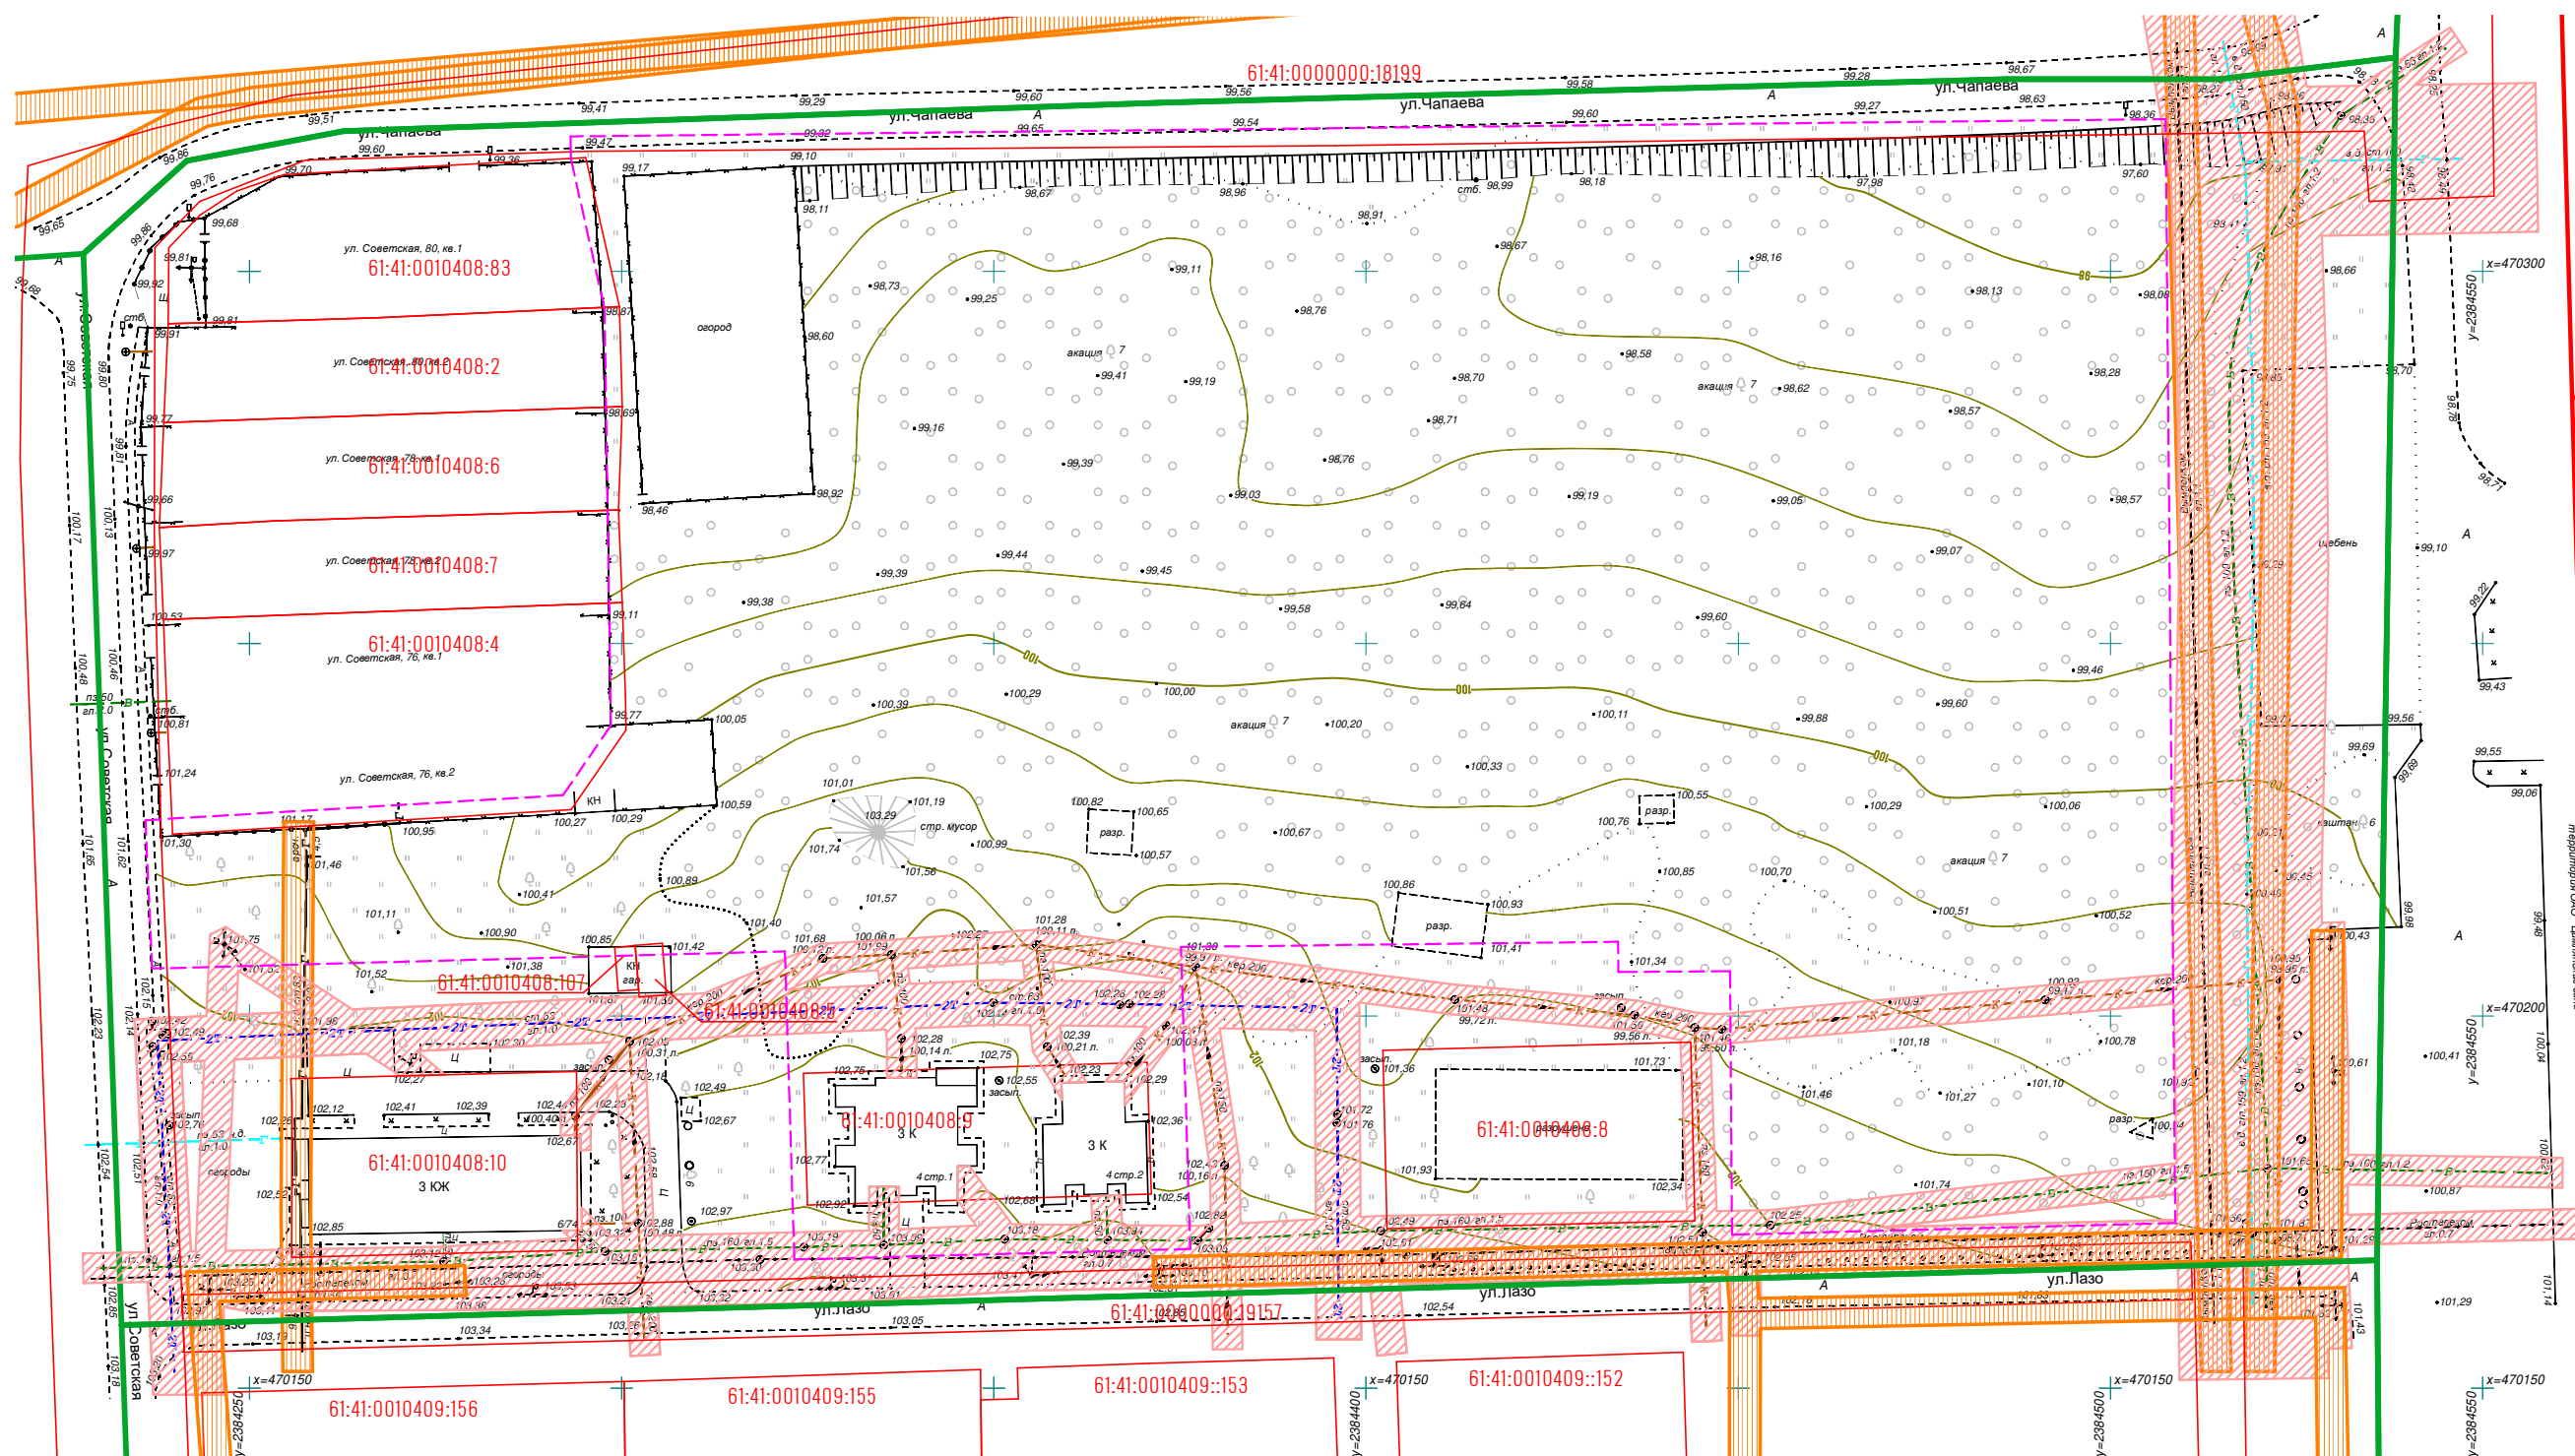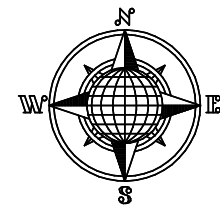



61:41:0010410:265  
61:41:0010410:266  
61:41:0010410:14  
61:41:0010410:266



### Условные обозначения:

- — — — — Существующие сети электроснабжения
- В — — — — — Существующие сети водопровода;
- Г — — — — — Существующие сети газоснабжения;
- Кб — — — — — Существующие сети канализации (бытовая);
- — — — — Границы кадастровых кварталов;
- — — — — Границы существующих земельных участков;
- — — — — Существующие сети газоснабжения;
- — — — — Существующие сети канализации (бытовая);
- — — — — Зоны с особыми условиями использования территории;
- — — — — Охранные зоны инженерных коммуникаций;
- — — — — Граница зоны проектирования;

\*На территории проектирования объекты культурного наследия отсутствуют.

						Ростовская обл, г. Цимлянск			
Изм.	Кол.	Лист	Ндок	Подп.	Дата	Заказчик: Администрация Цимлянского района			
Разраб.		Гантимуров			12.22г	Документация по планировке (проект планировки, проект межевания территории) территории части кадастрового квартала 61:41:0010408, расположенной по ориентиру: Ростовская обл., г. Цимлянск, ул. Лазо	Стадия	Лист	Листов
							П	5	
Проверил		Щедрин			12.22г	Схема границ зон с особыми условиями использования территории (М 1:1000)	ИП Гантимуров Н.В. Кадастровый инженер Квалификационный аттестат 61-13-809		



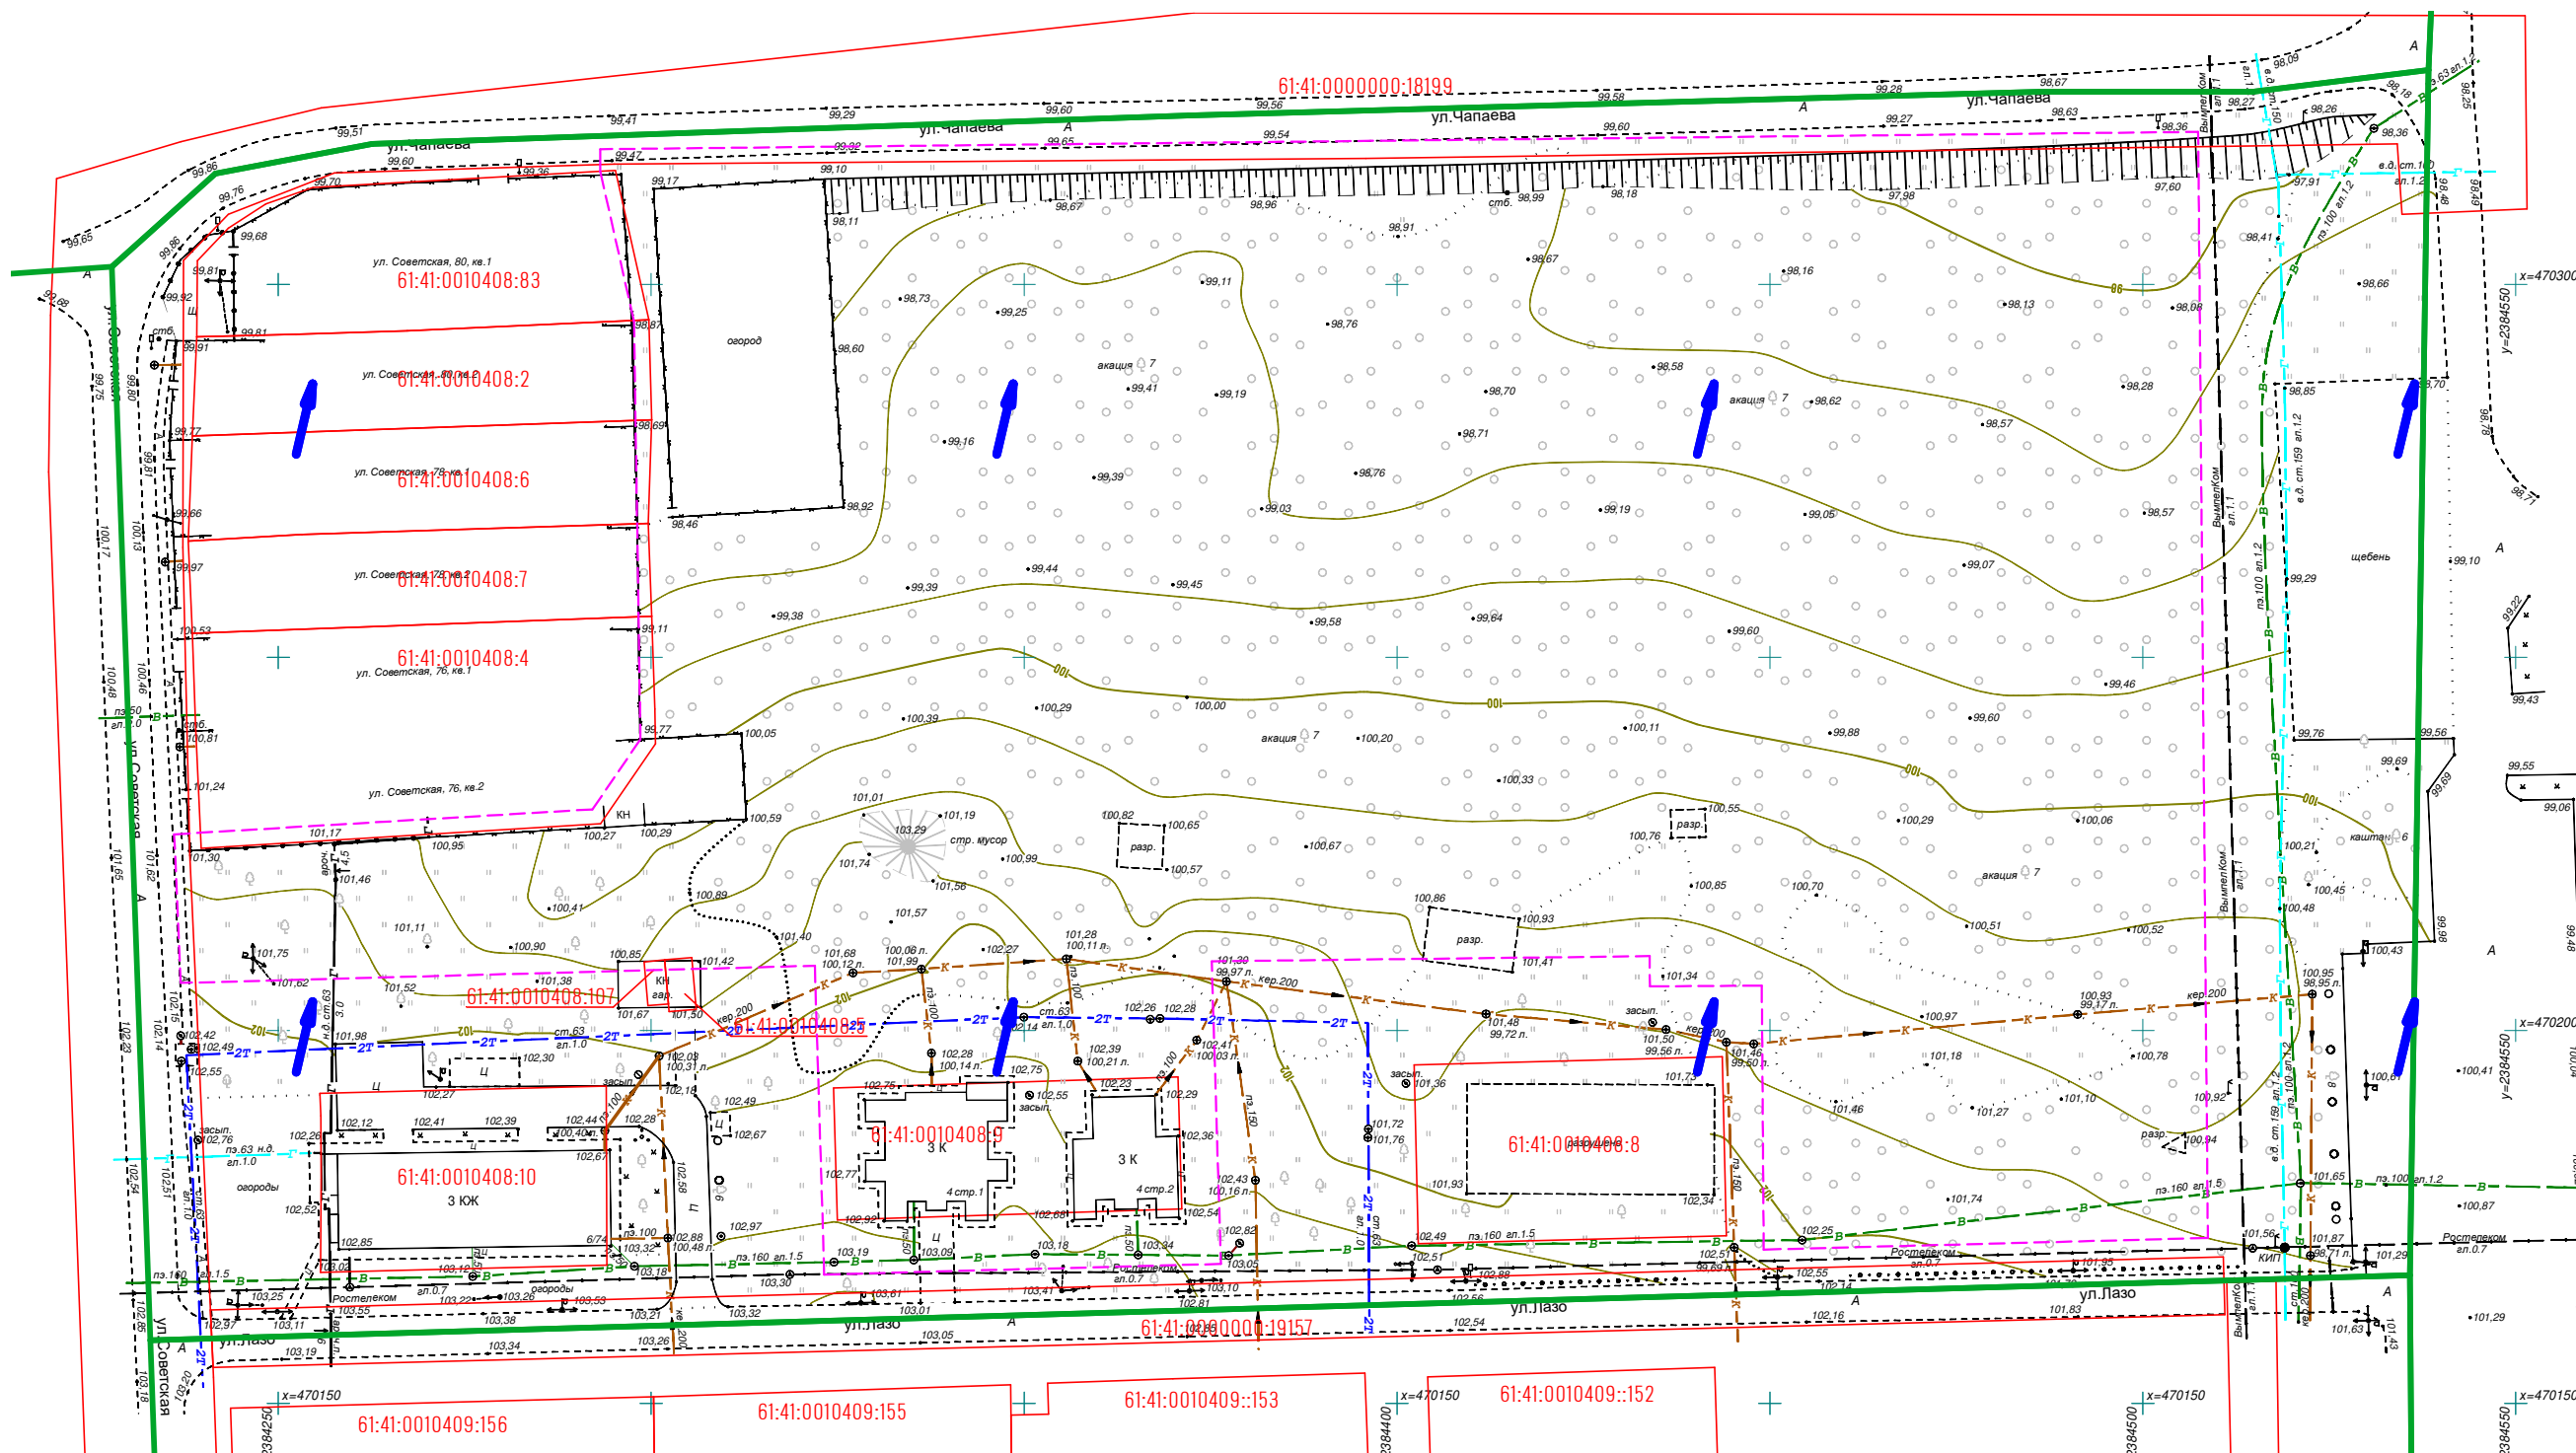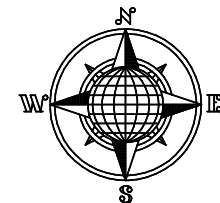



### Условные обозначения:

- Граница зоны проектирования;
- Границы кадастровых кварталов;
- Границы существующих земельных участков;
- Направление уклона вертикальной планировки территории;

\*На территории проектирования объекты культурного наследия отсутствуют.

Инв. № подл.	Взам. инв. №
Подпись и дата	

 						Ростовская обл, г. Цимлянск			
Заказчик: Администрация Цимлянского района									
Изм.	Кол.	Лист	Ндок	Подп.	Дата	Документация по планировке (проект планировки, проект межевания территории) территории части кадастрового квартала 61:41:0010408, расположенной по ориентире: Ростовская обл., г. Цимлянск, ул. Лазо	Стадия	Лист	Листов
Разраб.		Гантимуров			12.22г		П	6	
Проверил		Щедрин			12.22г				
						Схема вертикальной планировки и инженерной подготовки территории (М 1:1000)	ИП Гантимуров К.В.		
							Кадастровый инженер		
							Квалификационный аттестат 61-13-809		