Сети НВК

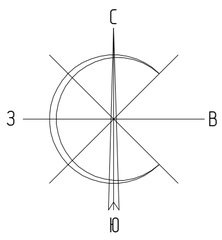

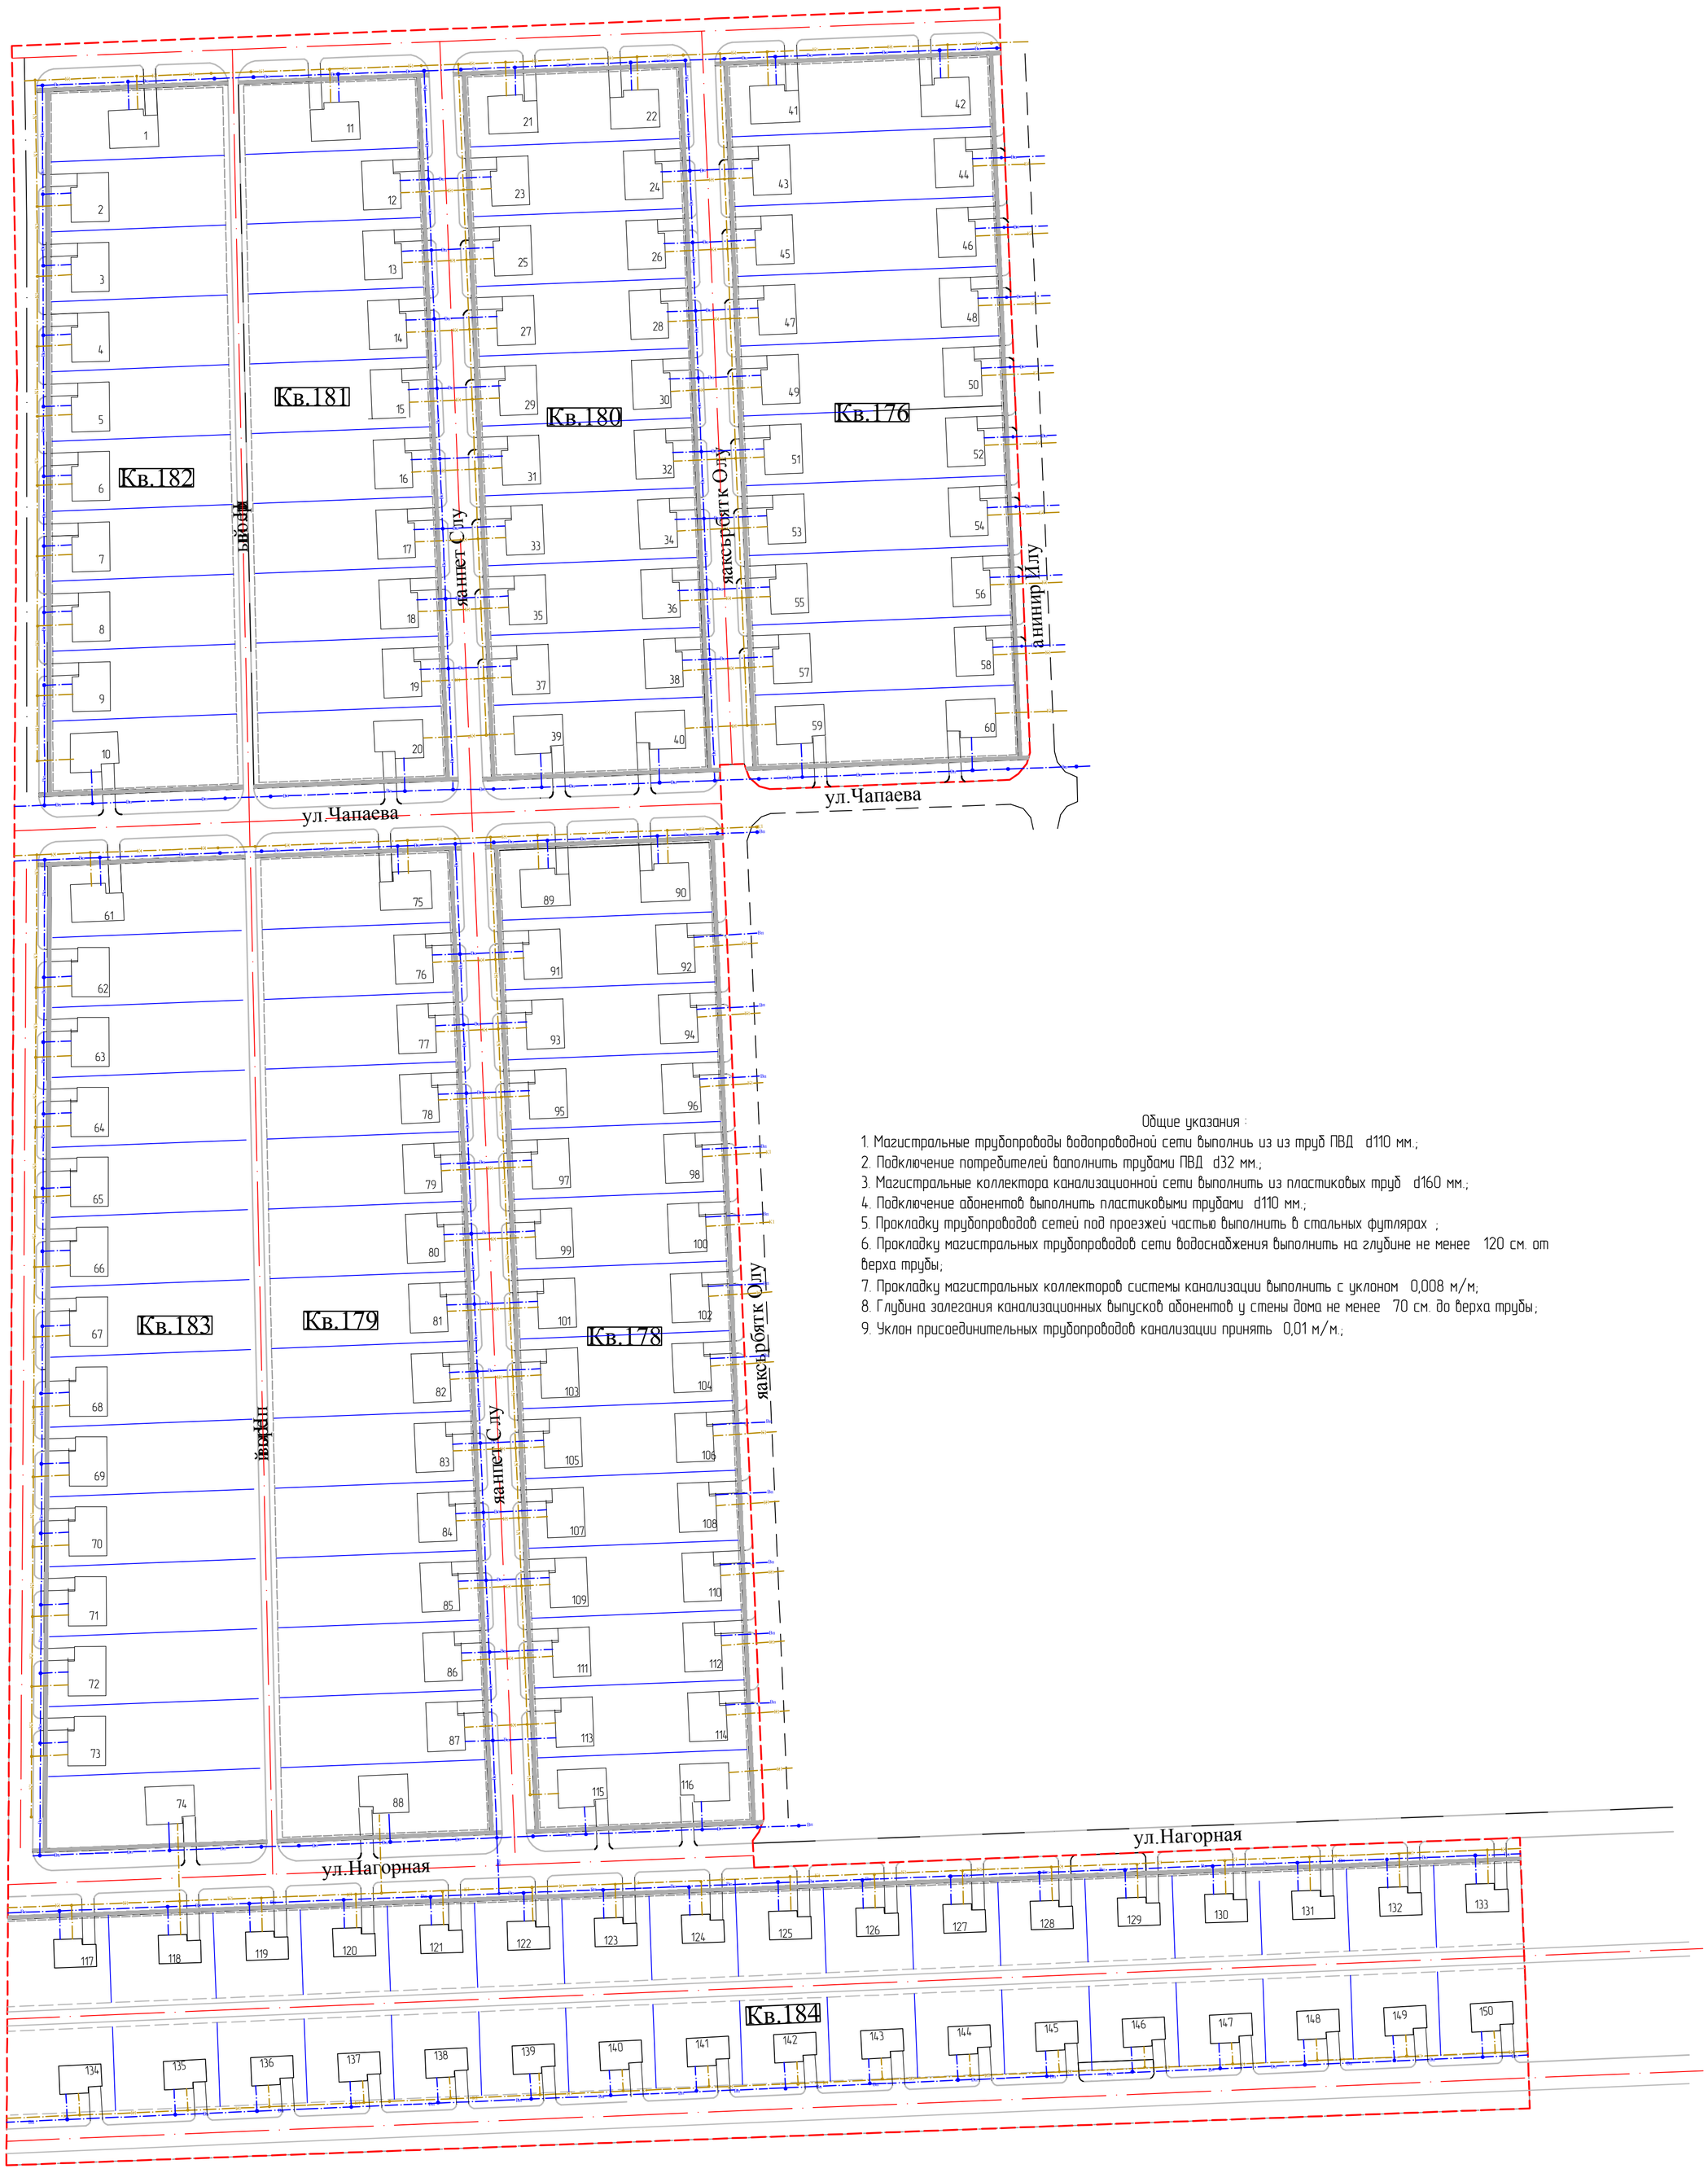

Общие указания :

1. Магистральные трубопроводы водопроводной сети выполнив из из труб ПВД d110 мм.;
2. Подключение потребителей выполнить трубами ПВД d32 мм.;
3. Магистральные коллектора канализационной сети выполнить из пластиковых труб d160 мм.;
4. Подключение абонентов выполнить пластиковыми трубами d110 мм.;
5. Прокладку трубопроводов сетей под проезжей частью выполнить в стальных футлярах ;
6. Прокладку магистральных трубопроводов сети водоснабжения выполнить на глубине не менее 120 см. от верха трубы;
7. Прокладку магистральных коллекторов системы канализации выполнить с уклоном 0,008 м/м;
8. Глубина залегания канализационных выпусков абонентов у стены дома не менее 70 см. до верха трубы;
9. Уклон присоединительных трубопроводов канализации принять 0,01 м/м.;

Условные обозначения:

- граница участка проектирования под ИЖС
- границы проектируемых кварталов
- границы существующих земельных участков
- канализационные сети
- водопроводные сети
- подключения потребителей

Изм.	Кол.уч.	Лист	№док.	Подп.	Дата	24/02-2015
						Заказчик: Администрация Цимлянского городского поселения
Разраб.		Двинских				Проект планировки территории северной части г. Цимлянска квартала 169, 170, 176, 178, 179, 180, 181
ГИП		Двинских				Стадия: П; Лист: 8; Листов: 9
Н. контр.		Лебковский				Сети НВК М11000
						ООО "ХОРС"

Инв. № подл. | Взам. инв. № | Дата и подпись | Инв. № подл.

Формат А1