
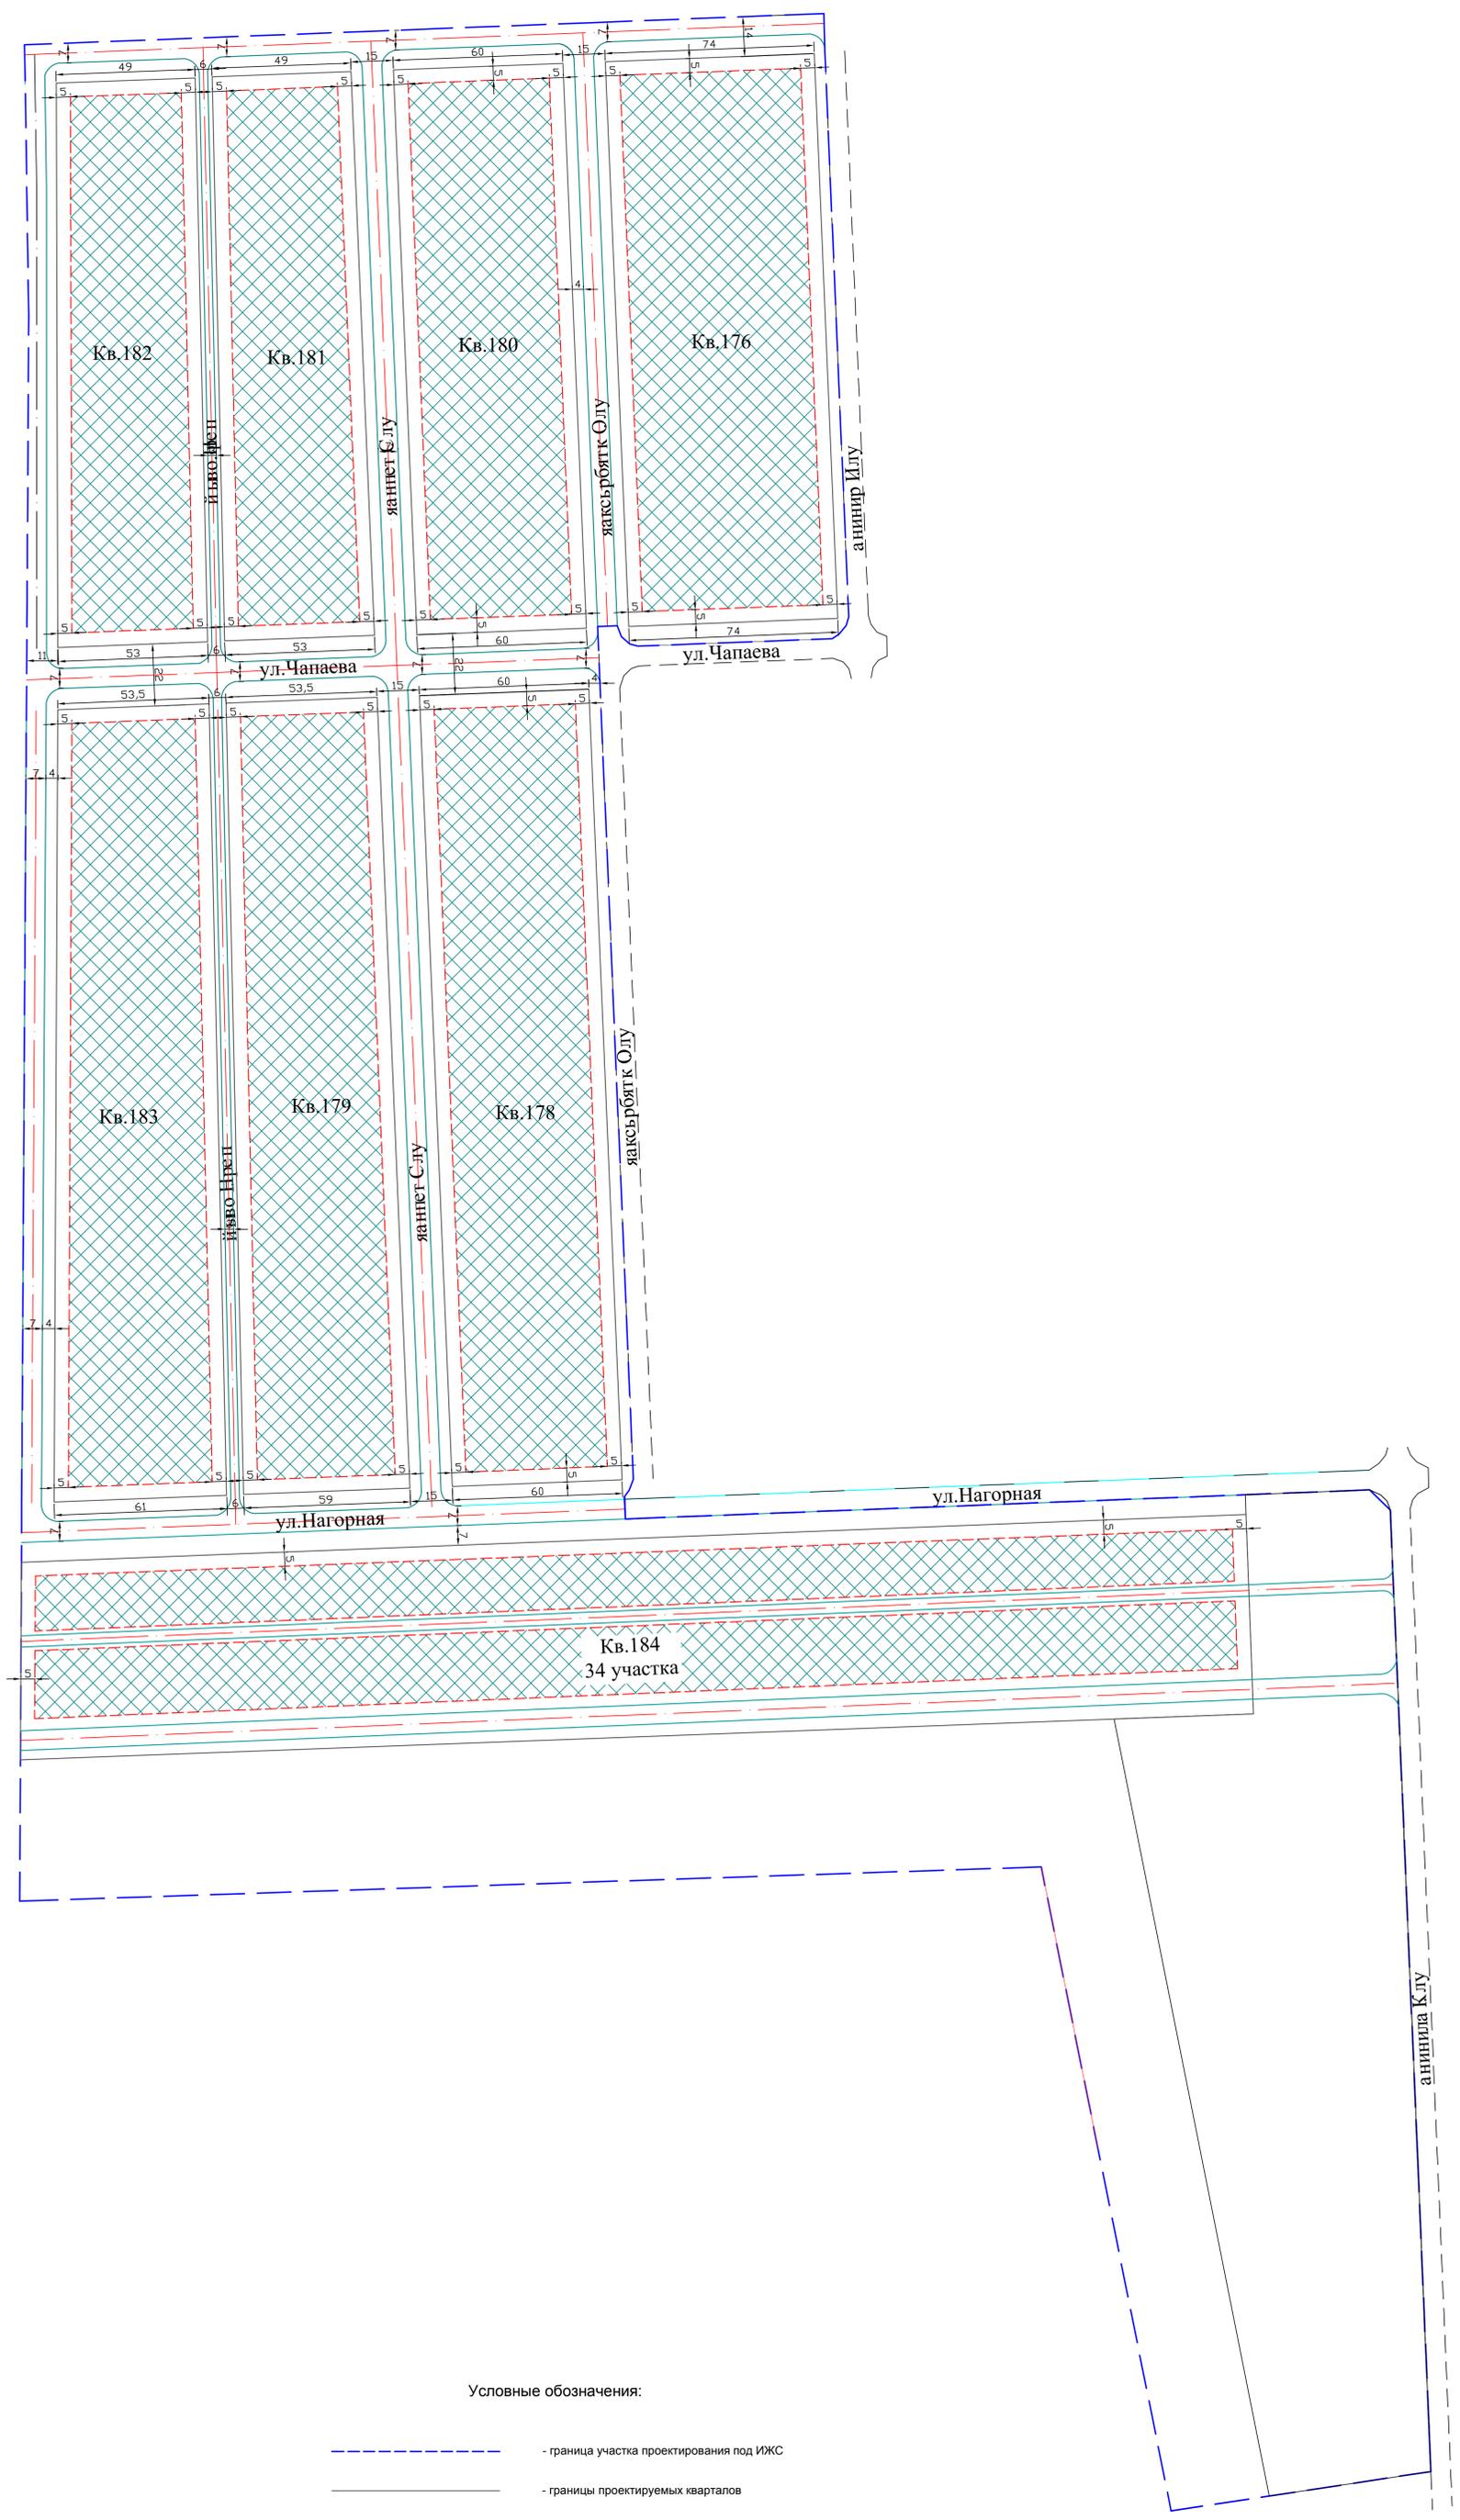


План красных линий

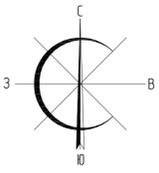

- Условные обозначения:**
- - - - - - граница участка проектирования под ИЖС
 - — — — — - границы проектируемых кварталов
 - - - - - - красная линия проектируемой жилой застройки
 - - - - - - границы существующих земельных участков
 - зона проектируемой застройки

						24/02-2015		
						Заказчик: Администрация Цимлянского городского поселения		
Изм.	Колуч.	Лист	МДок	Подп.	Дата	Студия	Лист	Листов
Разраб.	Дьянских					п	4	9
ГИП	Дьянских					План красных линий М1:1000		
И. контр.	Лебедевский					ООО "ХОРС"		